


MARKT FRAMMERSBACH - LAGEPLAN STADTUMBAU-WEST - M 1 : 500
BA 1 MARKTPLATZ UND FEUERWEGZUFAHRT
BA 2 EINBAHNRING-PLATZ AM LAUBERBACH - KIRCHSTEIGEN - PARKEN AM LAUBERBACH



BÜRO FÜR STÄDTEBAU |
LUDWIGSTRASSE 22 - 9
STAND : 11.03.2009

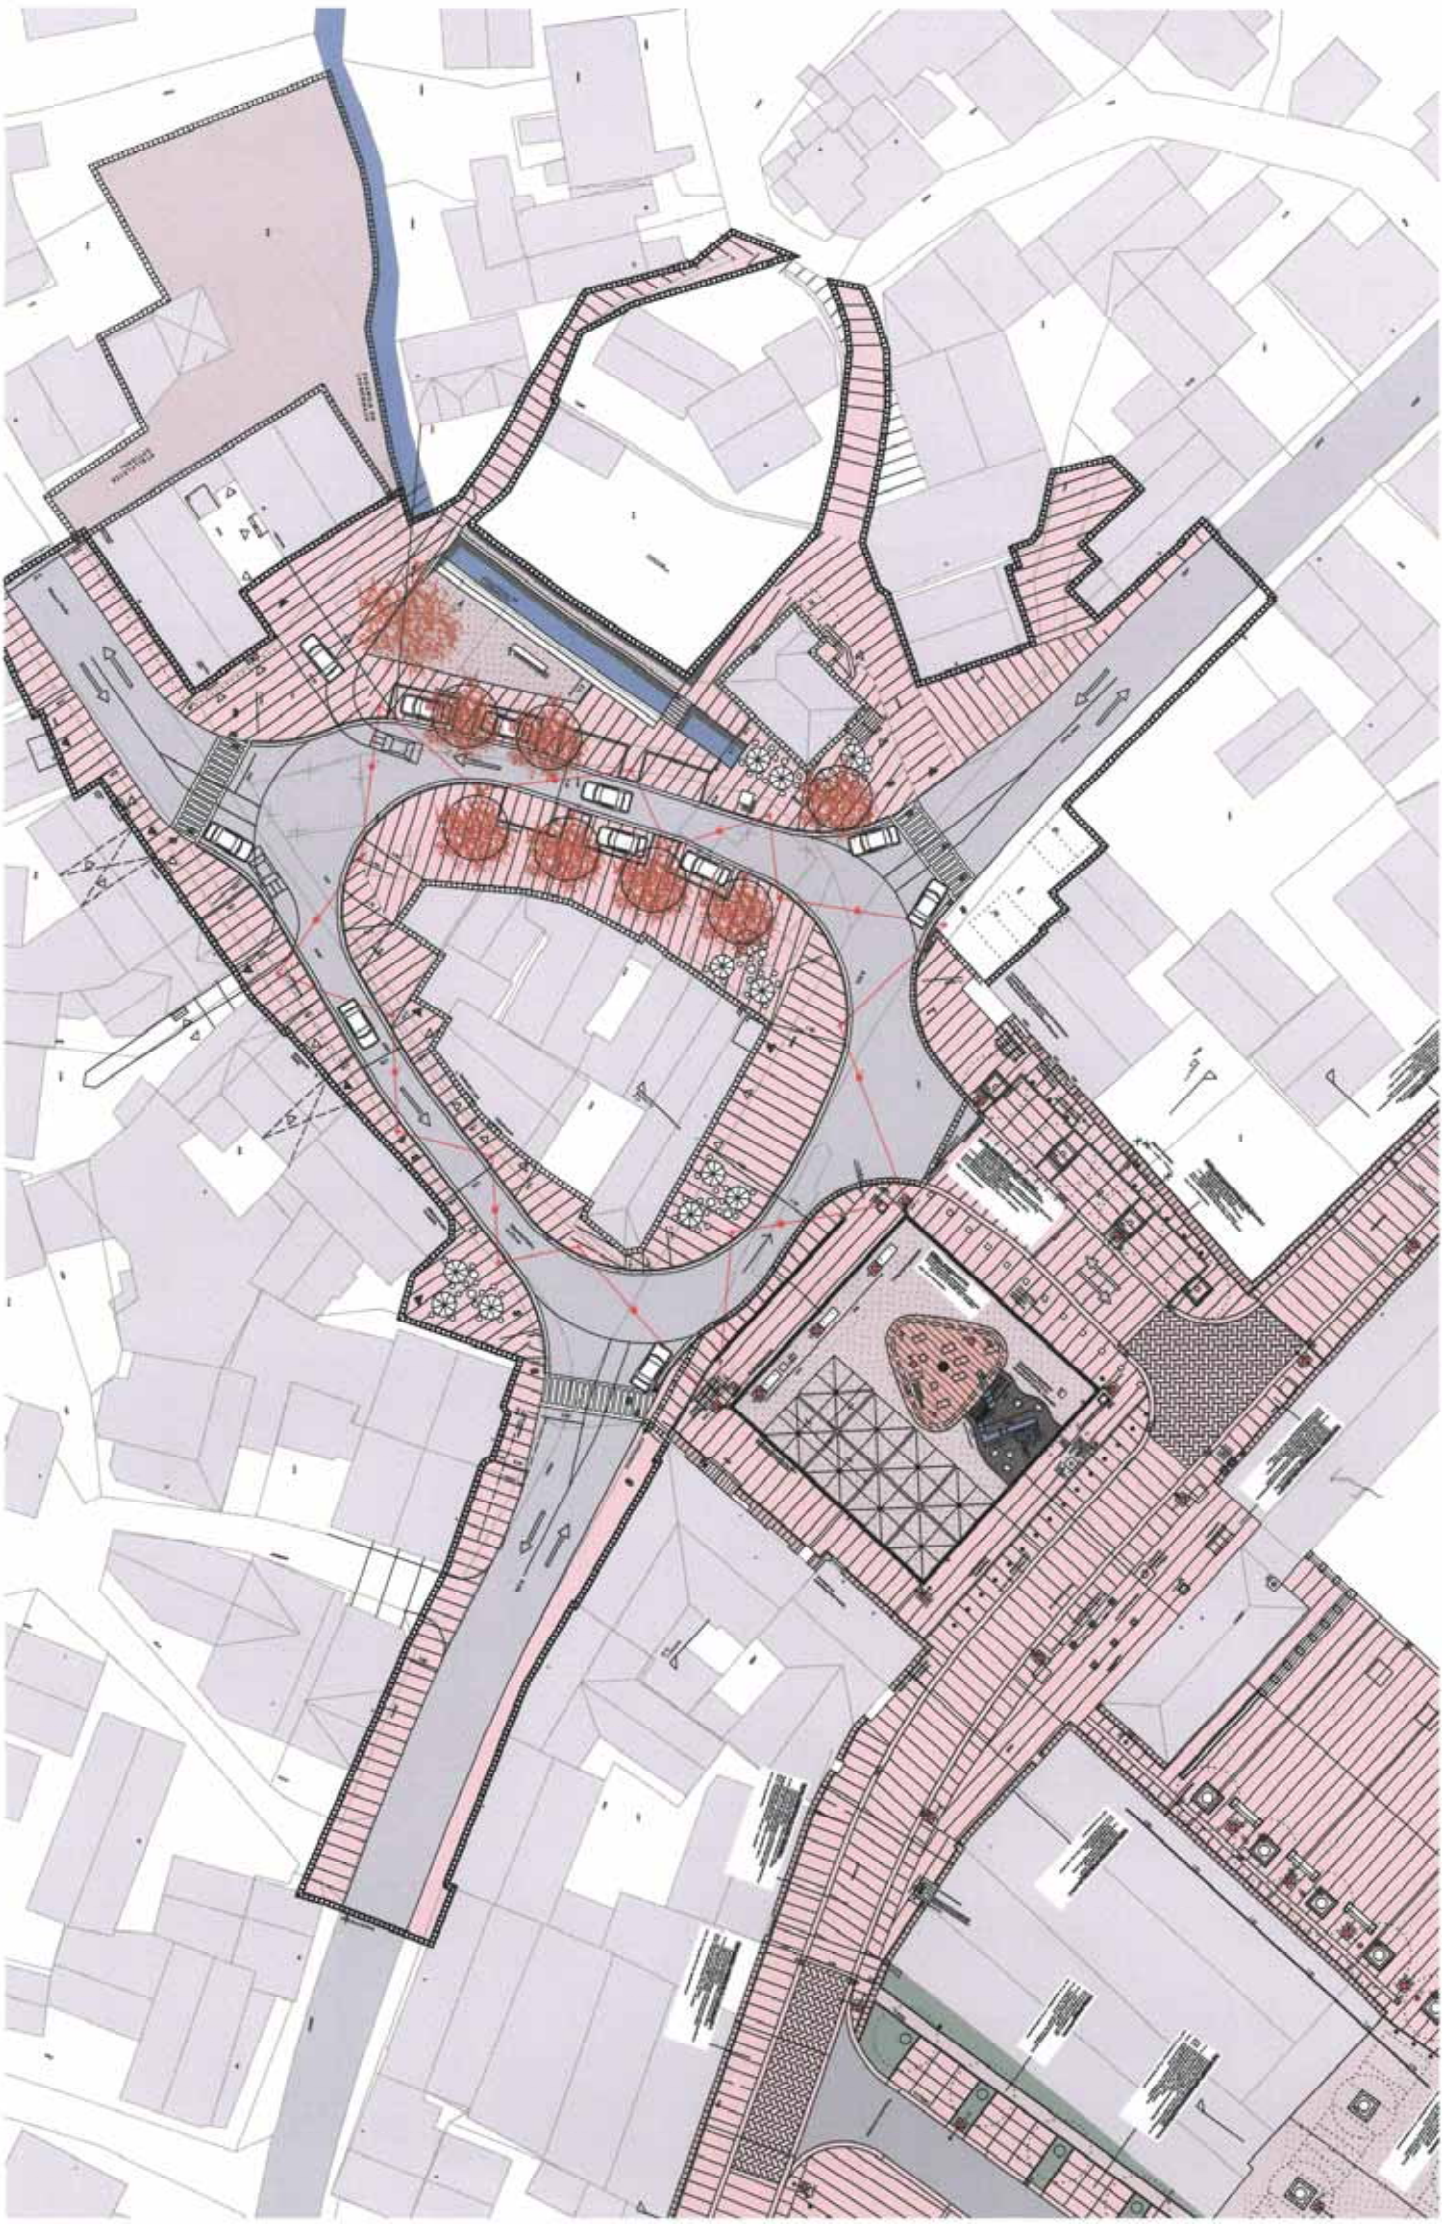